




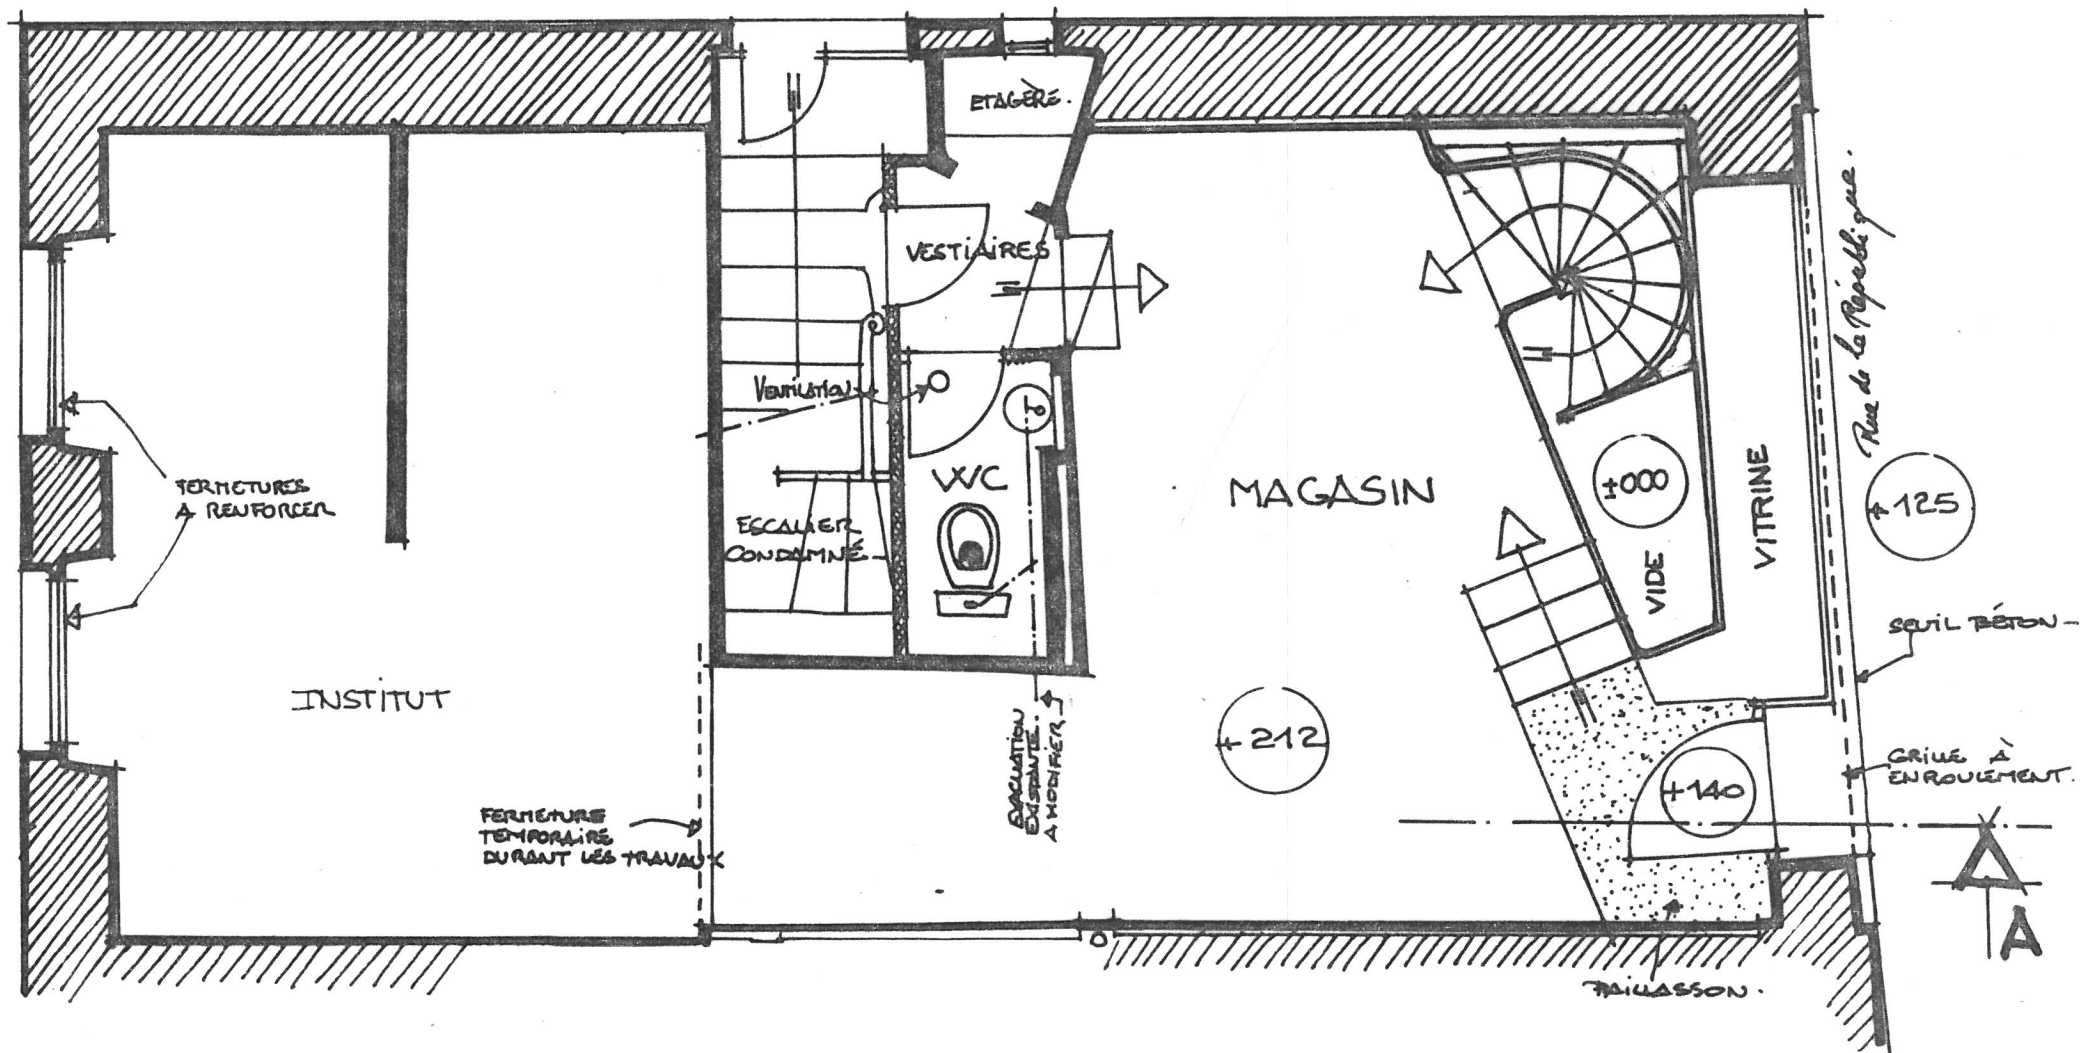


PLAN PROJET -
R.D.C. 1.50ème -

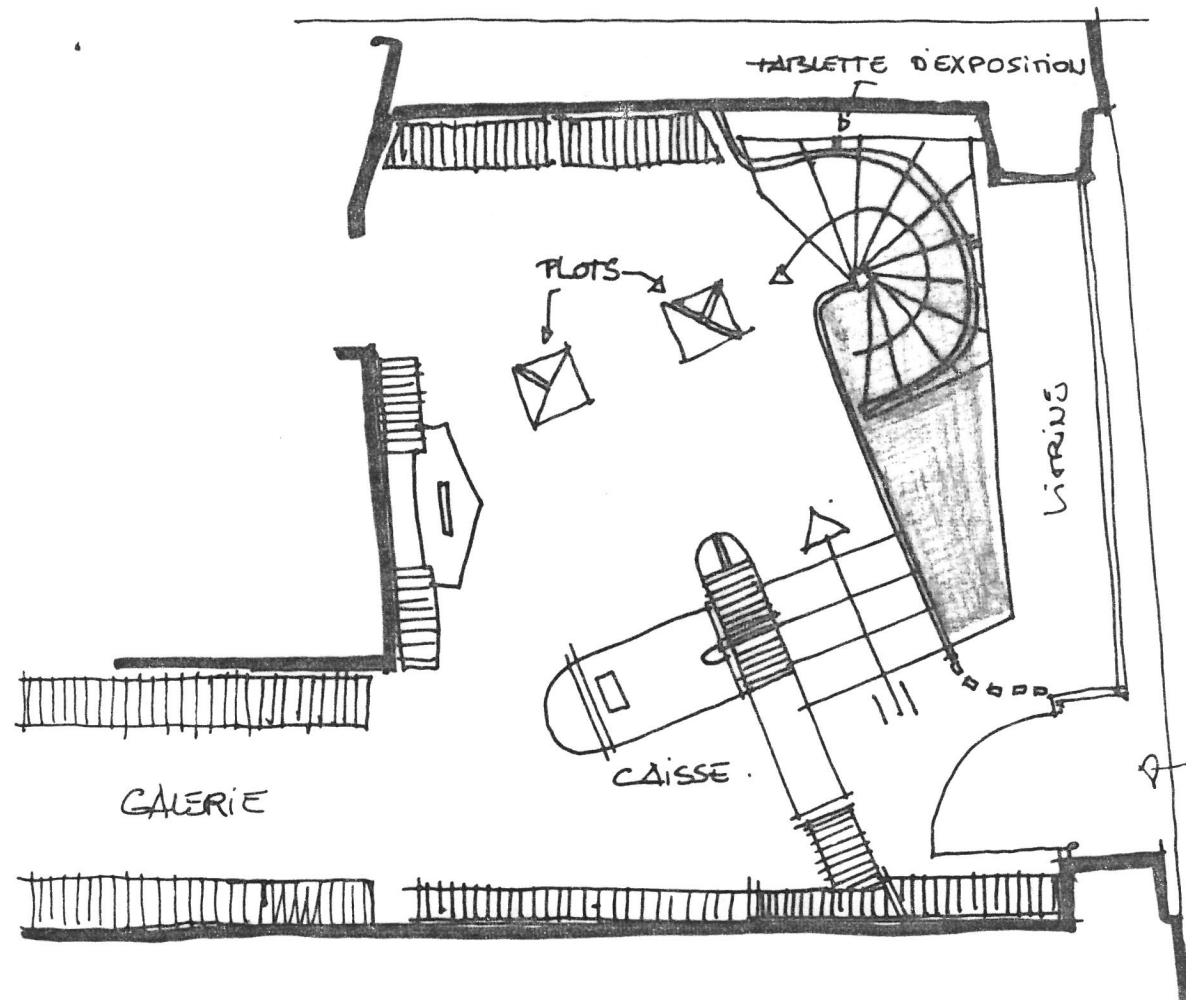

AMENAGEMENT MOBILIER.
RDC. 1.50 cm.

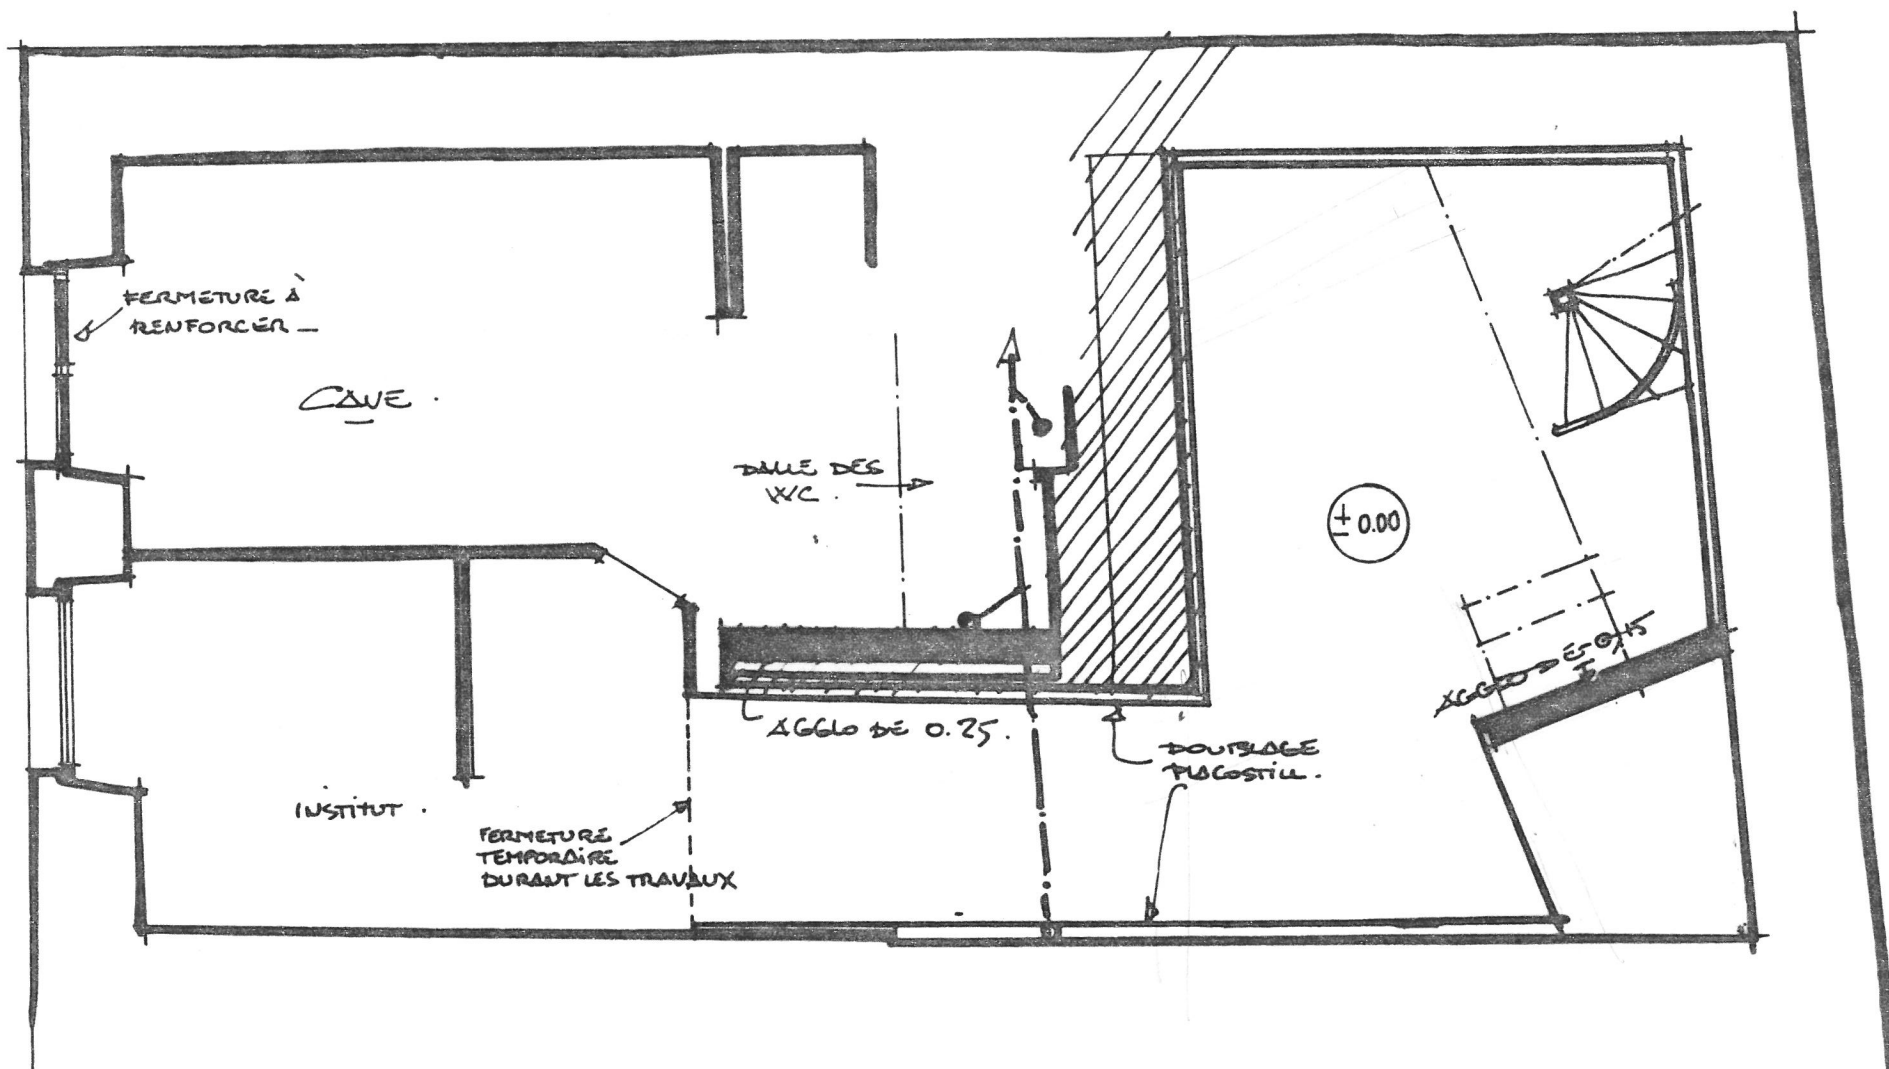

PLAN PROJET -
Sous-sol. 1.50ème.

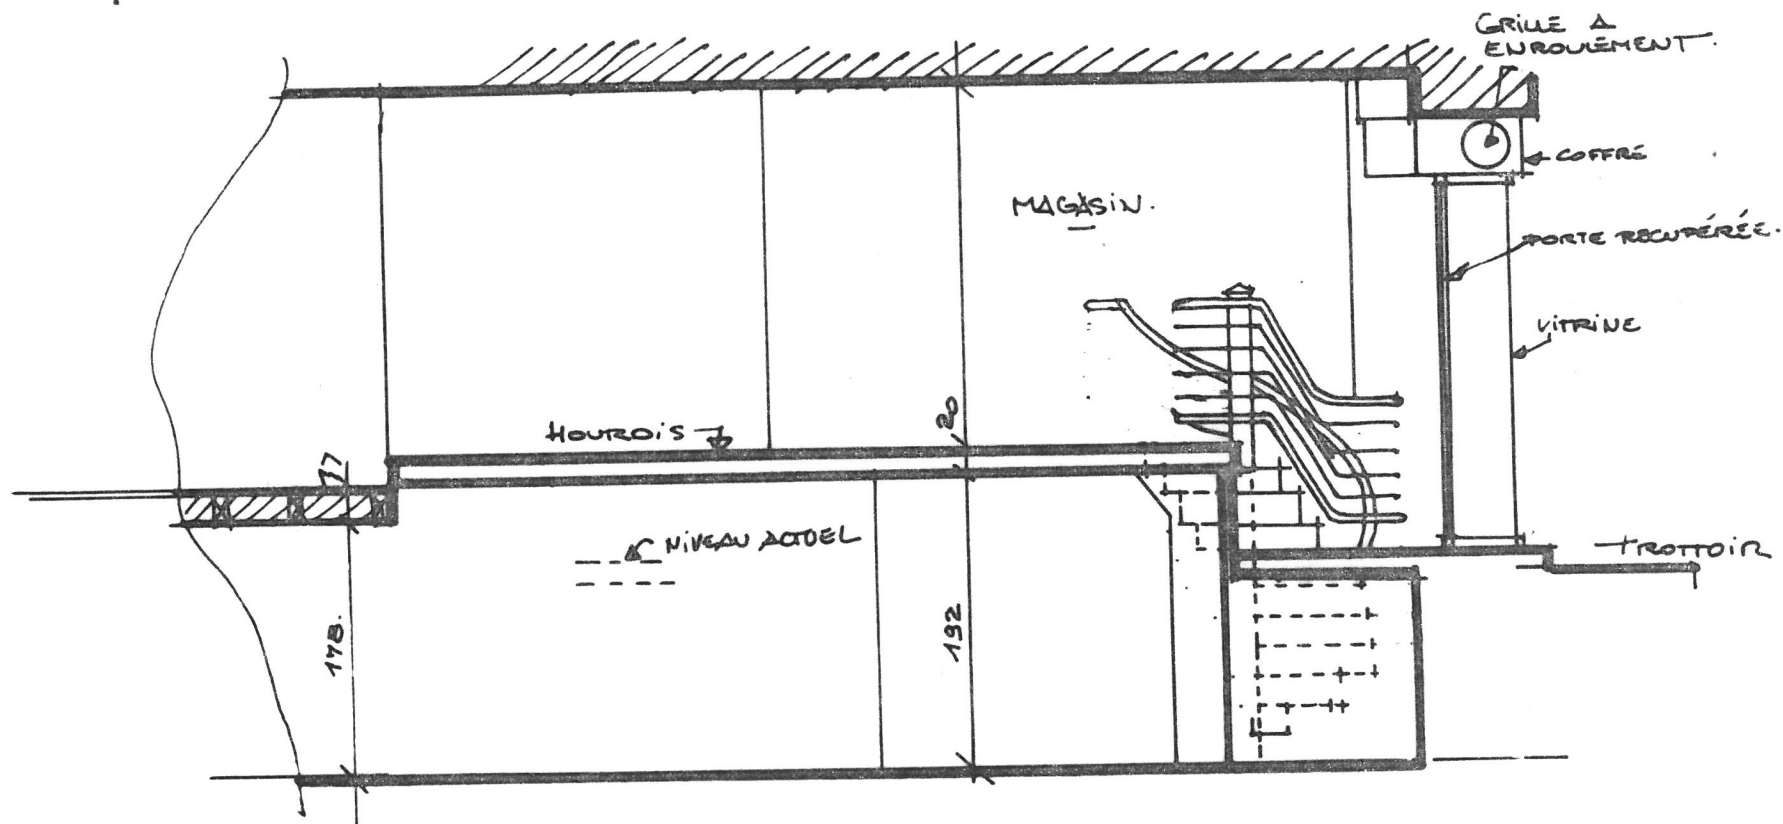

COUPE . A.